


COROGRAFIA DEI BACINI - scala 1:10.000

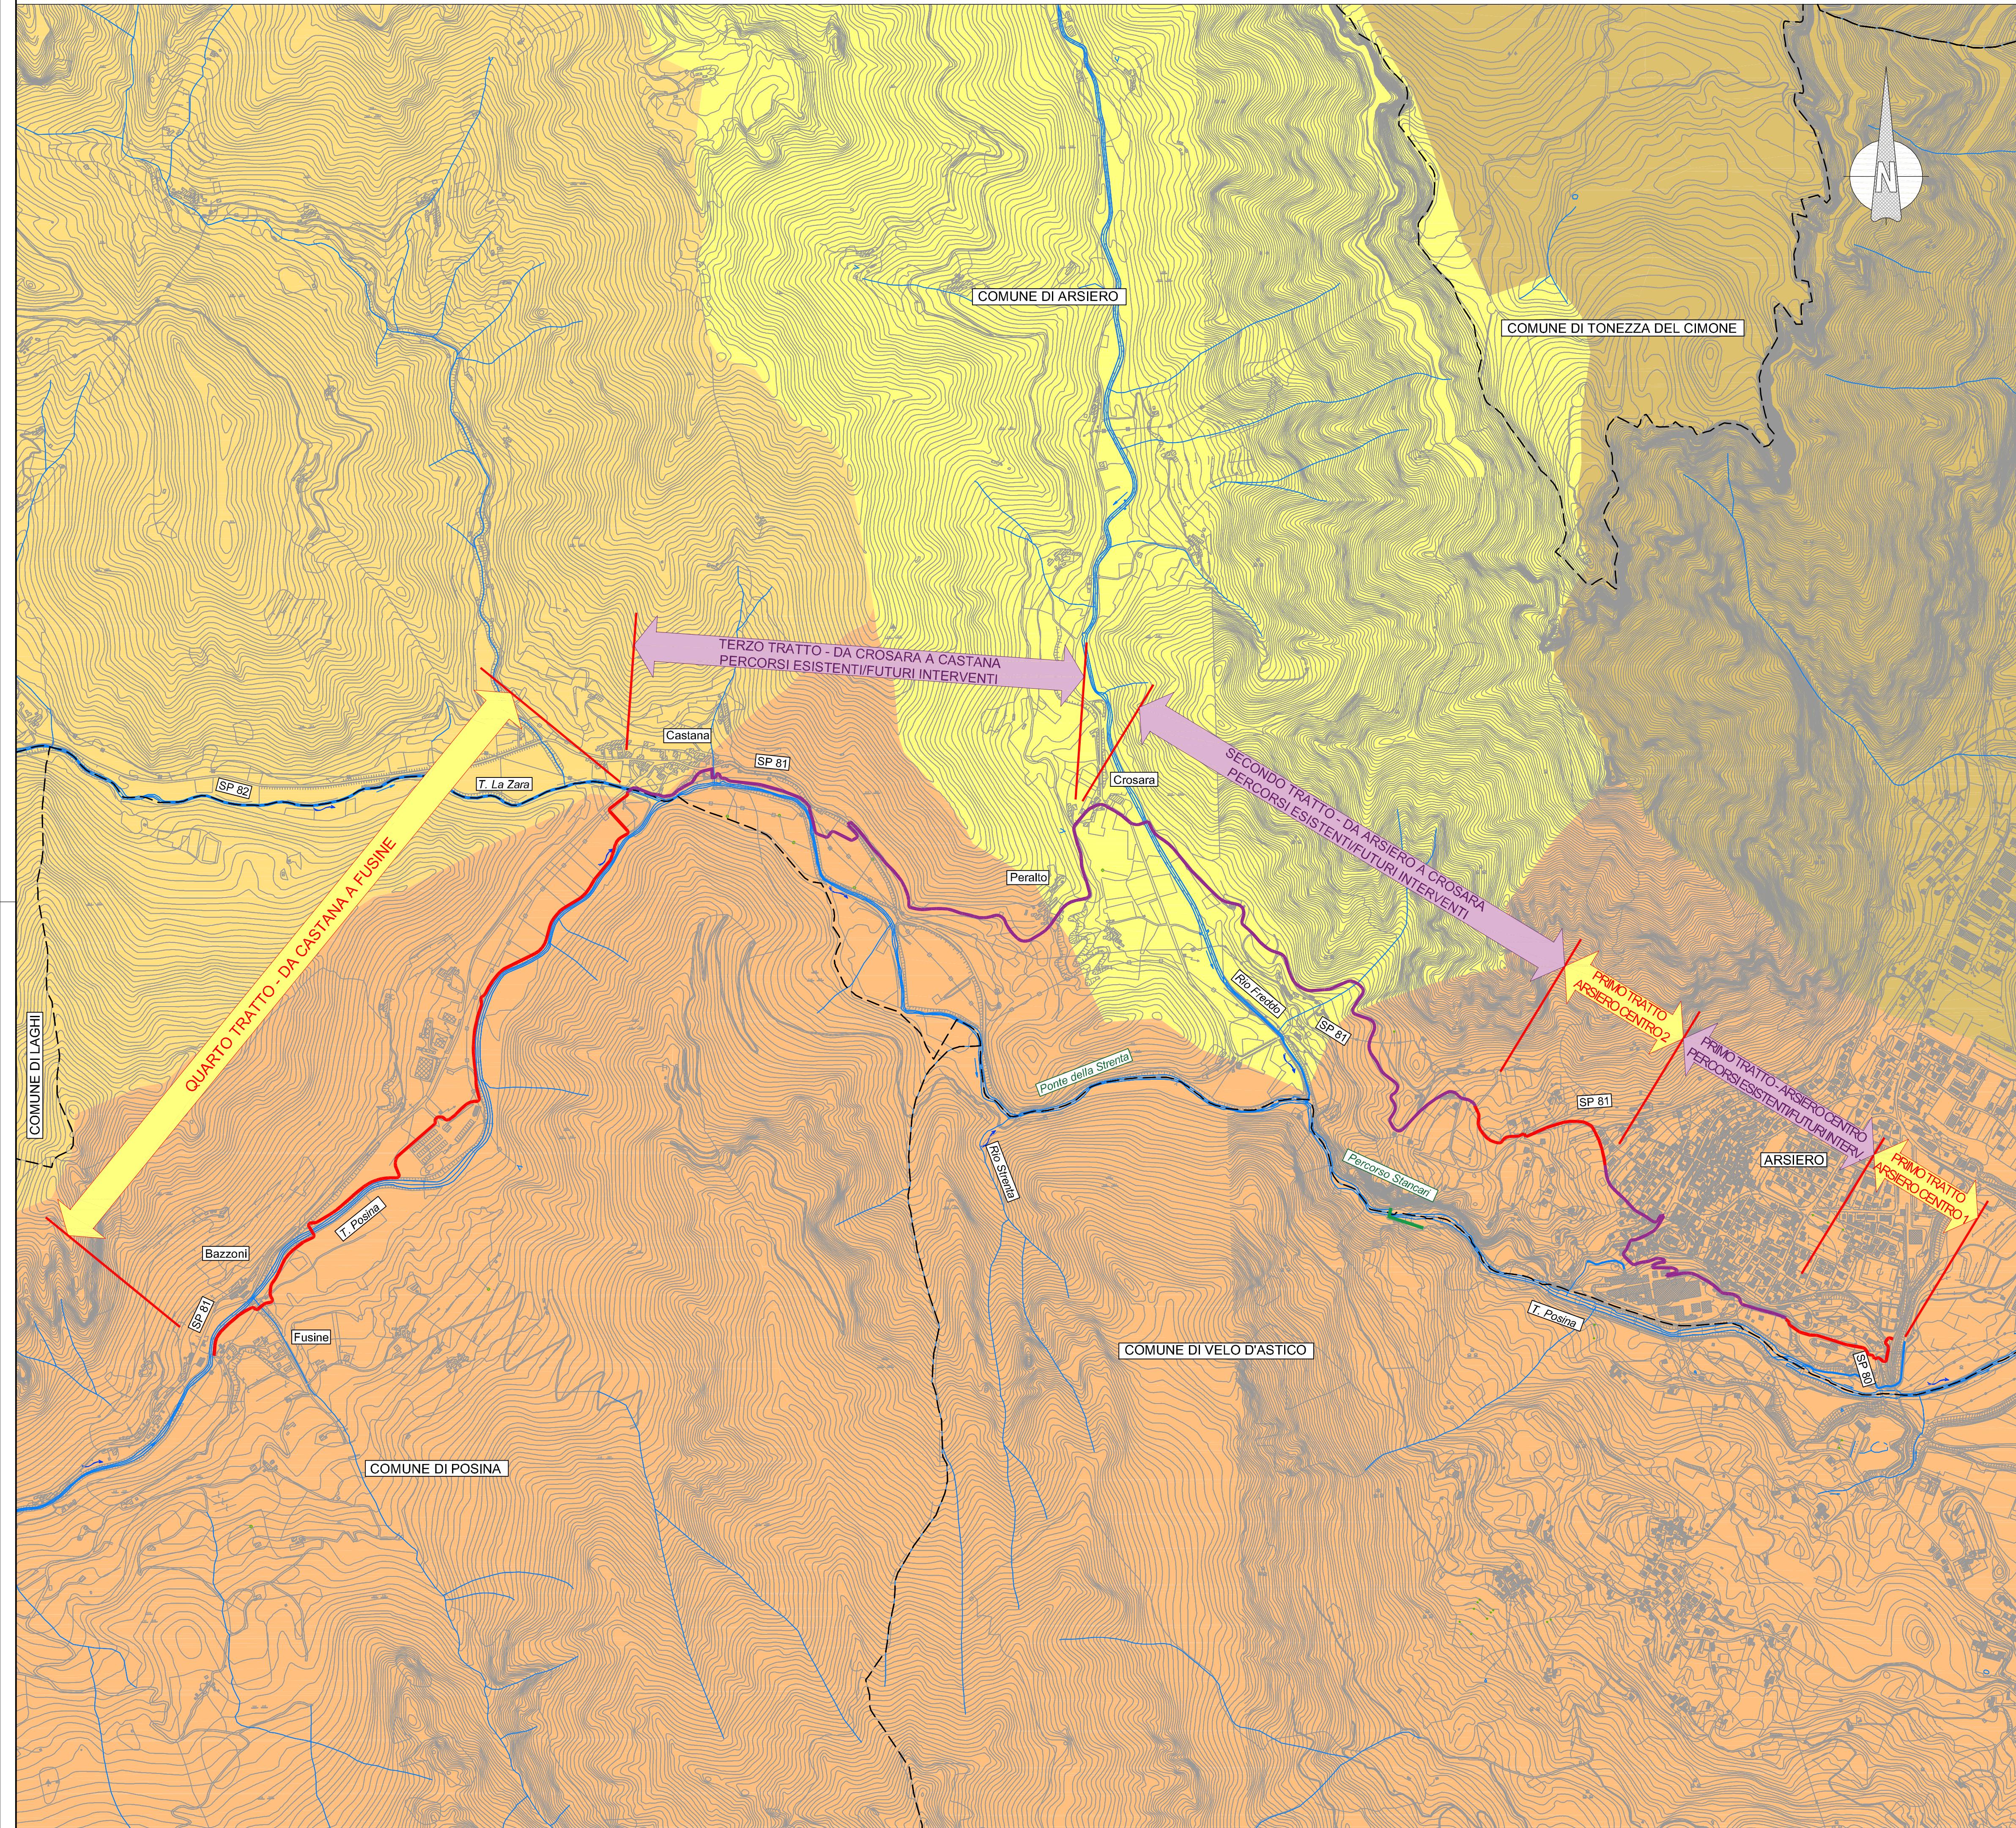

LEGENDA BACINI IDROGRAFICI

-  BACINO IDROGRAFICO TORRENTE ASTICO
-  BACINO IDROGRAFICO TORRENTE POSINA
-  BACINO IDROGRAFICO RIO FREDDO
-  BACINO IDROGRAFICO RIO LA ZARA

LEGENDA

- PISTA CICLO-PEDONALE DI PROGETTO
- TRATTI DI COMPLETAMENTO OGGETTO DI FUTURI INTERVENTI
(ESCLUSI DAL PRESENTE PROGETTO)

The image displays the heraldic logos of several entities. From left to right: 1. The logo of the Comune di Posina, featuring a shield with a landscape scene, flanked by a laurel wreath. 2. The logo of the Comuni interessati, specifically LAGHI, which consists of a shield with a red field containing a black lion rampant, supported by a green laurel wreath. 3. The logo of the Comuni interessati, specifically ARSIERO, showing a blue shield with three vertical golden bars representing flames, supported by a green laurel wreath. 4. The logo of the Comuni interessati, specifically VELO D'ASTICO, featuring a blue shield with a white sailboat on water, supported by a green laurel wreath. 5. The logo of the Provincia di Vicenza, which includes a central shield with a white cross and a green laurel wreath above it, with the names of the provinces (VENEZIA, VICENZA, PADOVA, ANTONIO) around the base. 6. The logo of the Regione Veneto, depicting a golden winged lion standing on a shield.

DENOMINAZIONE PROGETTO STRATEGICO

INTERVENTI A FAVORE DELLO SVILUPPO TURISTICO, COLLEGAMENTO CICLABILE
TRA I COMUNI DI POSINA, LAGHI E VELO D'ASTICO E POTENZIAMENTO VIARIO S.P.
VALPOSINA E S.P. 138 DELLA BORCOLA TRA LE PROVINCE DI VICENZA E TRENTO


LAVORI PER IL MIGLIORAMENTO, IL POTENZIAMENTO, IL COMPLETAMENTO ED IL COLLEGAMENTO DELLE INFRASTRUTTURE VIARIE, CICLABILI E PEDONALI DEI COMUNI DI POSINA, LAGHI, ARSIERO E VELO D'ASTICO

CUP J71B19000050005 - CIG: 853106056B

PROGETTO DI FATTIBILITA' TECNICA ED ECONOMICA

Elaborato: **RILIEVI STUDI E INDAGINI
IDROLOGIA ED IDRAULICA
Corografia dei bacini**

Responsabile del Provved
Sindaco di Posina
Adelio Cervo

 ento:	Progettazione:  INFRASTRUCTURE DESIGN, ENERGY AND ARCHITECTURE
-------	---

Finanziamento:

Data:	Scala:
MAG 2025	1:10.000

Tavola:
B.03.03

<i>REV</i>	<i>Data</i>	<i>REVISIONE</i>	<i>Redatto</i>	<i>Controllato</i>	<i>Approvato</i>
4					
3					
2					
1					
0	MAG 2025	EMISSIONE	M.R.	A.B.	M.S.